

Разрез 6-6

Tun 1


Мембрана ПВХ t=1.5мм

Жесткий утеплитель ТехноРуп В Экстра -50мм (ρ=155кг/м3)

Утеплитель (мин. вата) ТехноРуп Н Экстра -100мм (ρ=90кг/м3)

Пароизоляция

Профилированный лист Н75-750-0,8

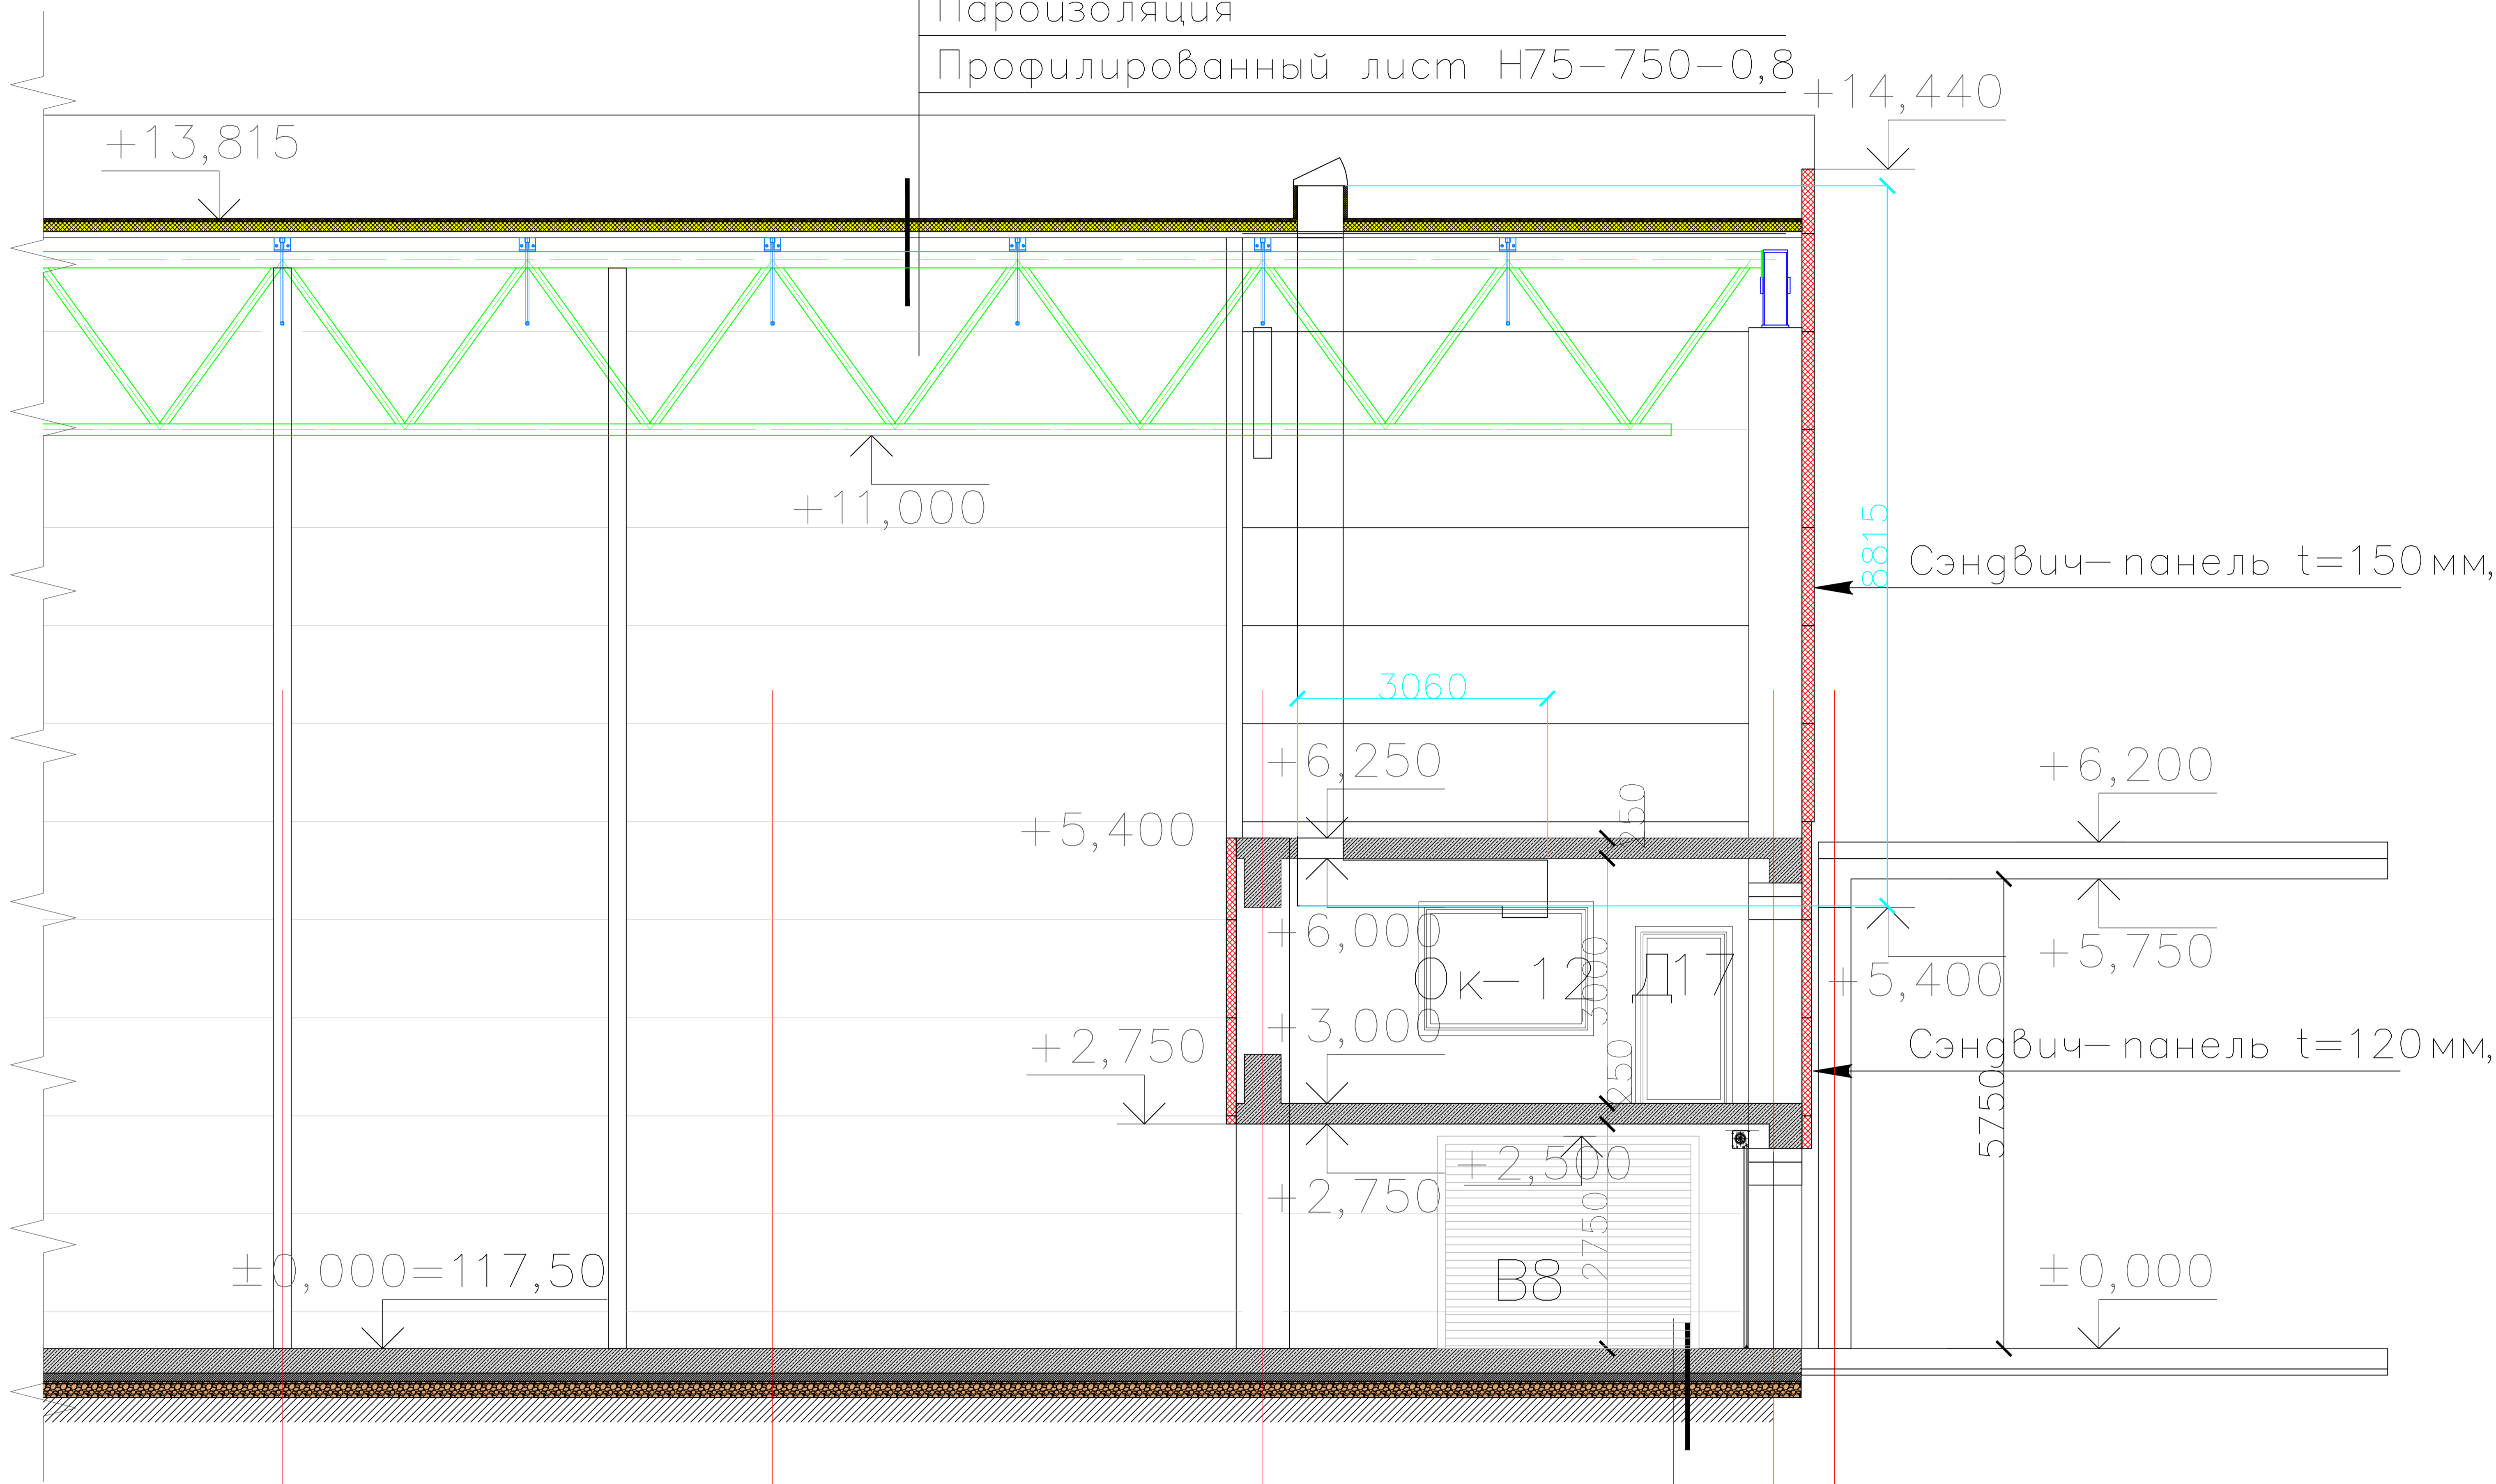

1. Тоннинг Master TOP 450 (или аналог)
2. Железобетонная плита по свайному полю, бетон кл. В25 - 300мм
3. пароизоляция-2 слоя Линокрот ТПП (или аналог)
4. бетонная подготовка В 7,5 - 50мм
5. Грунт с средней крупности, кулл=0,92 слегания